PLAN 1.

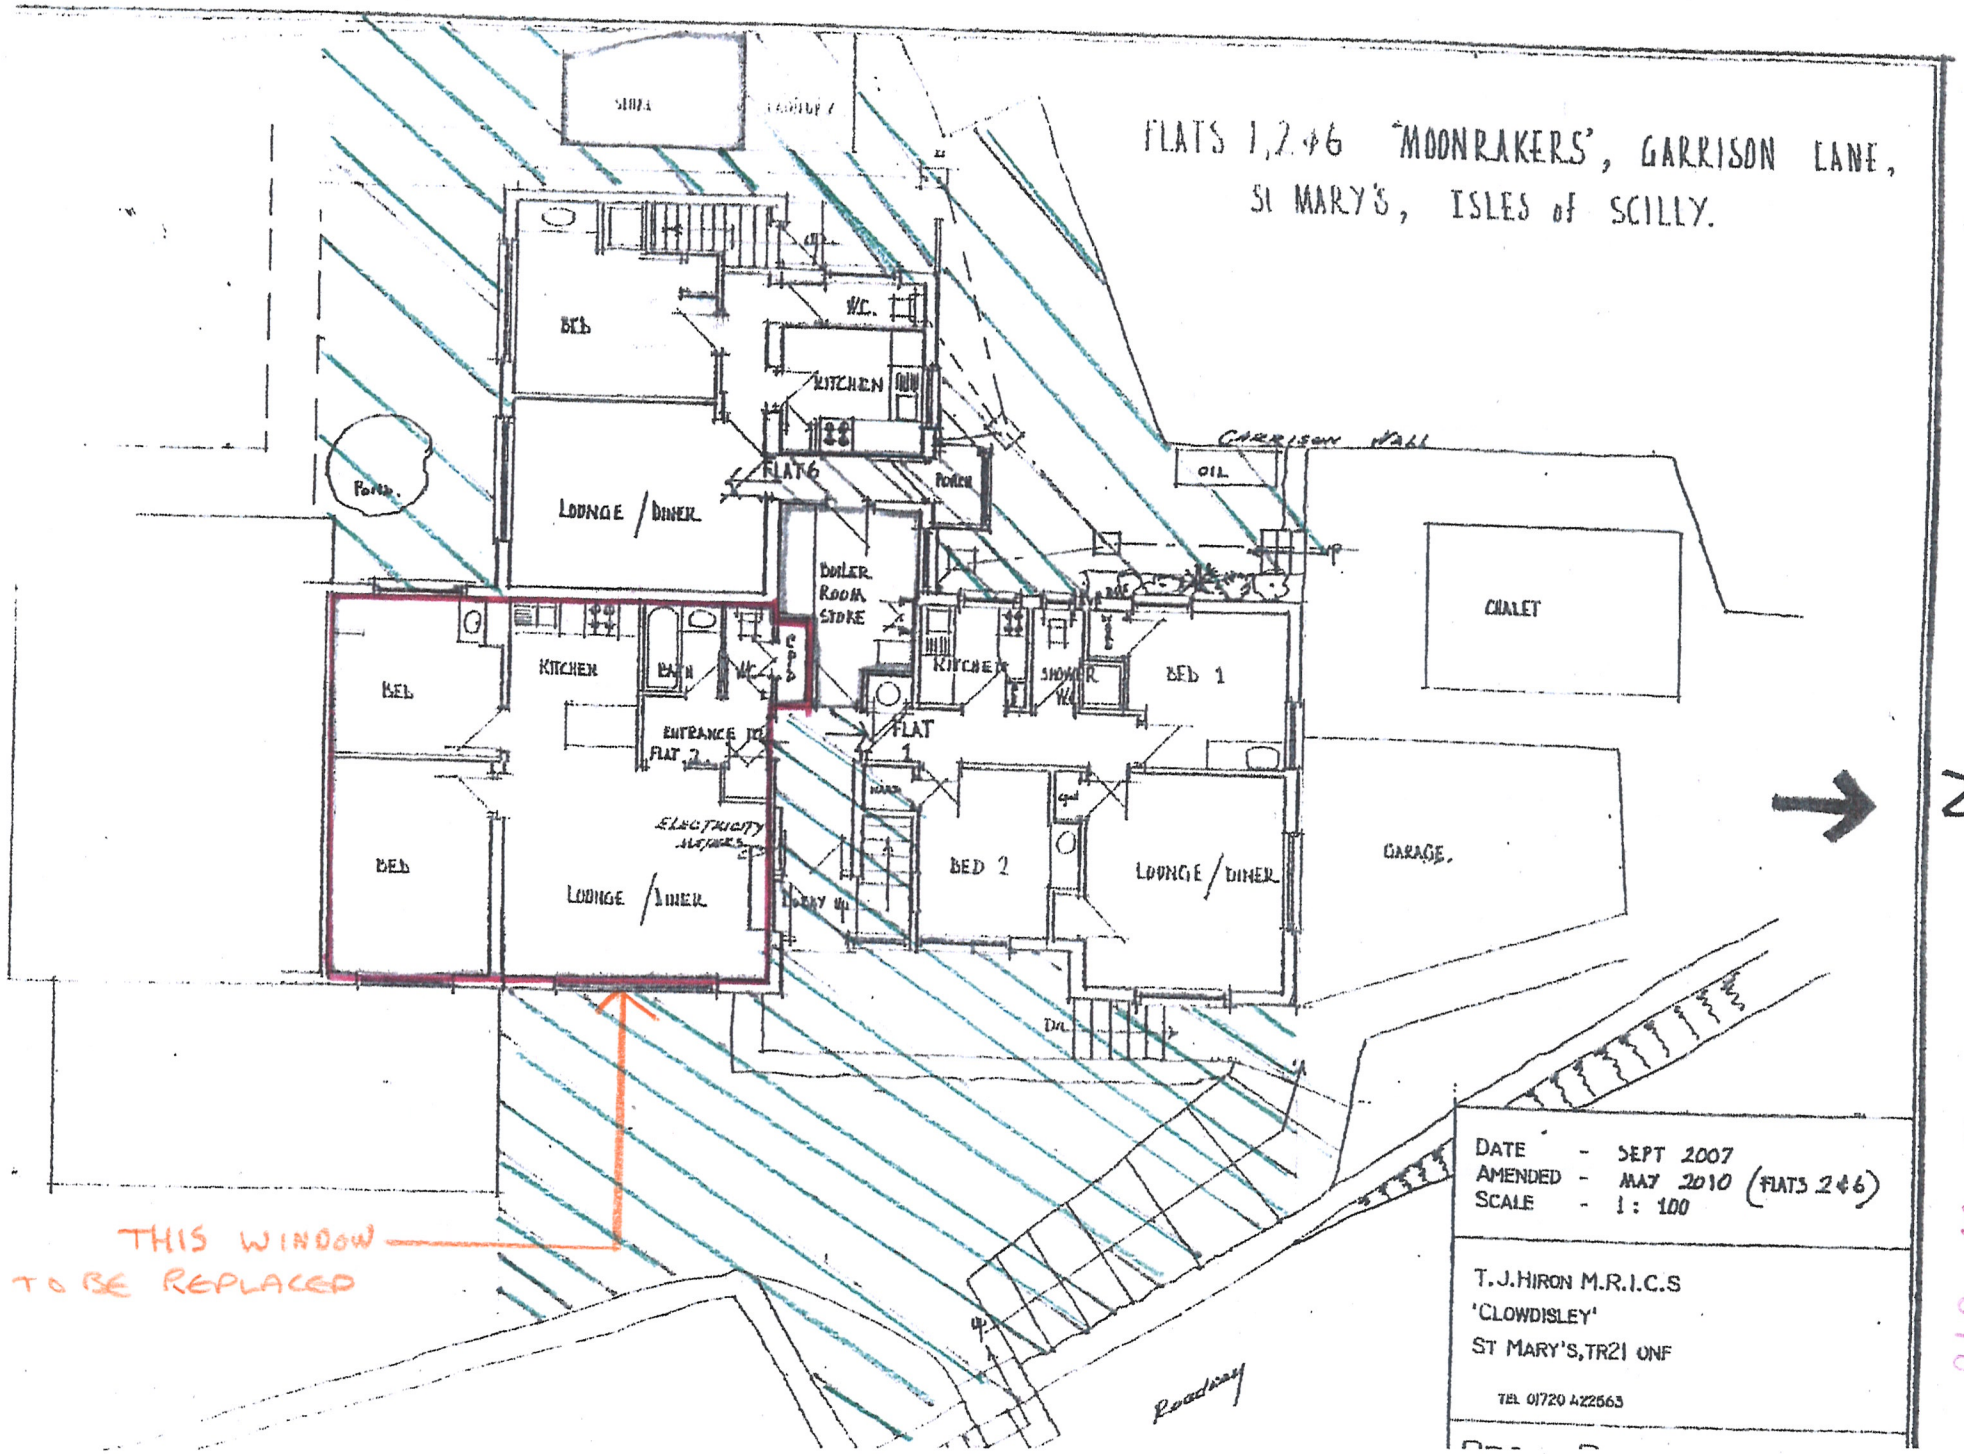

Moonrakers flat 2 plan 1.

P-17-010