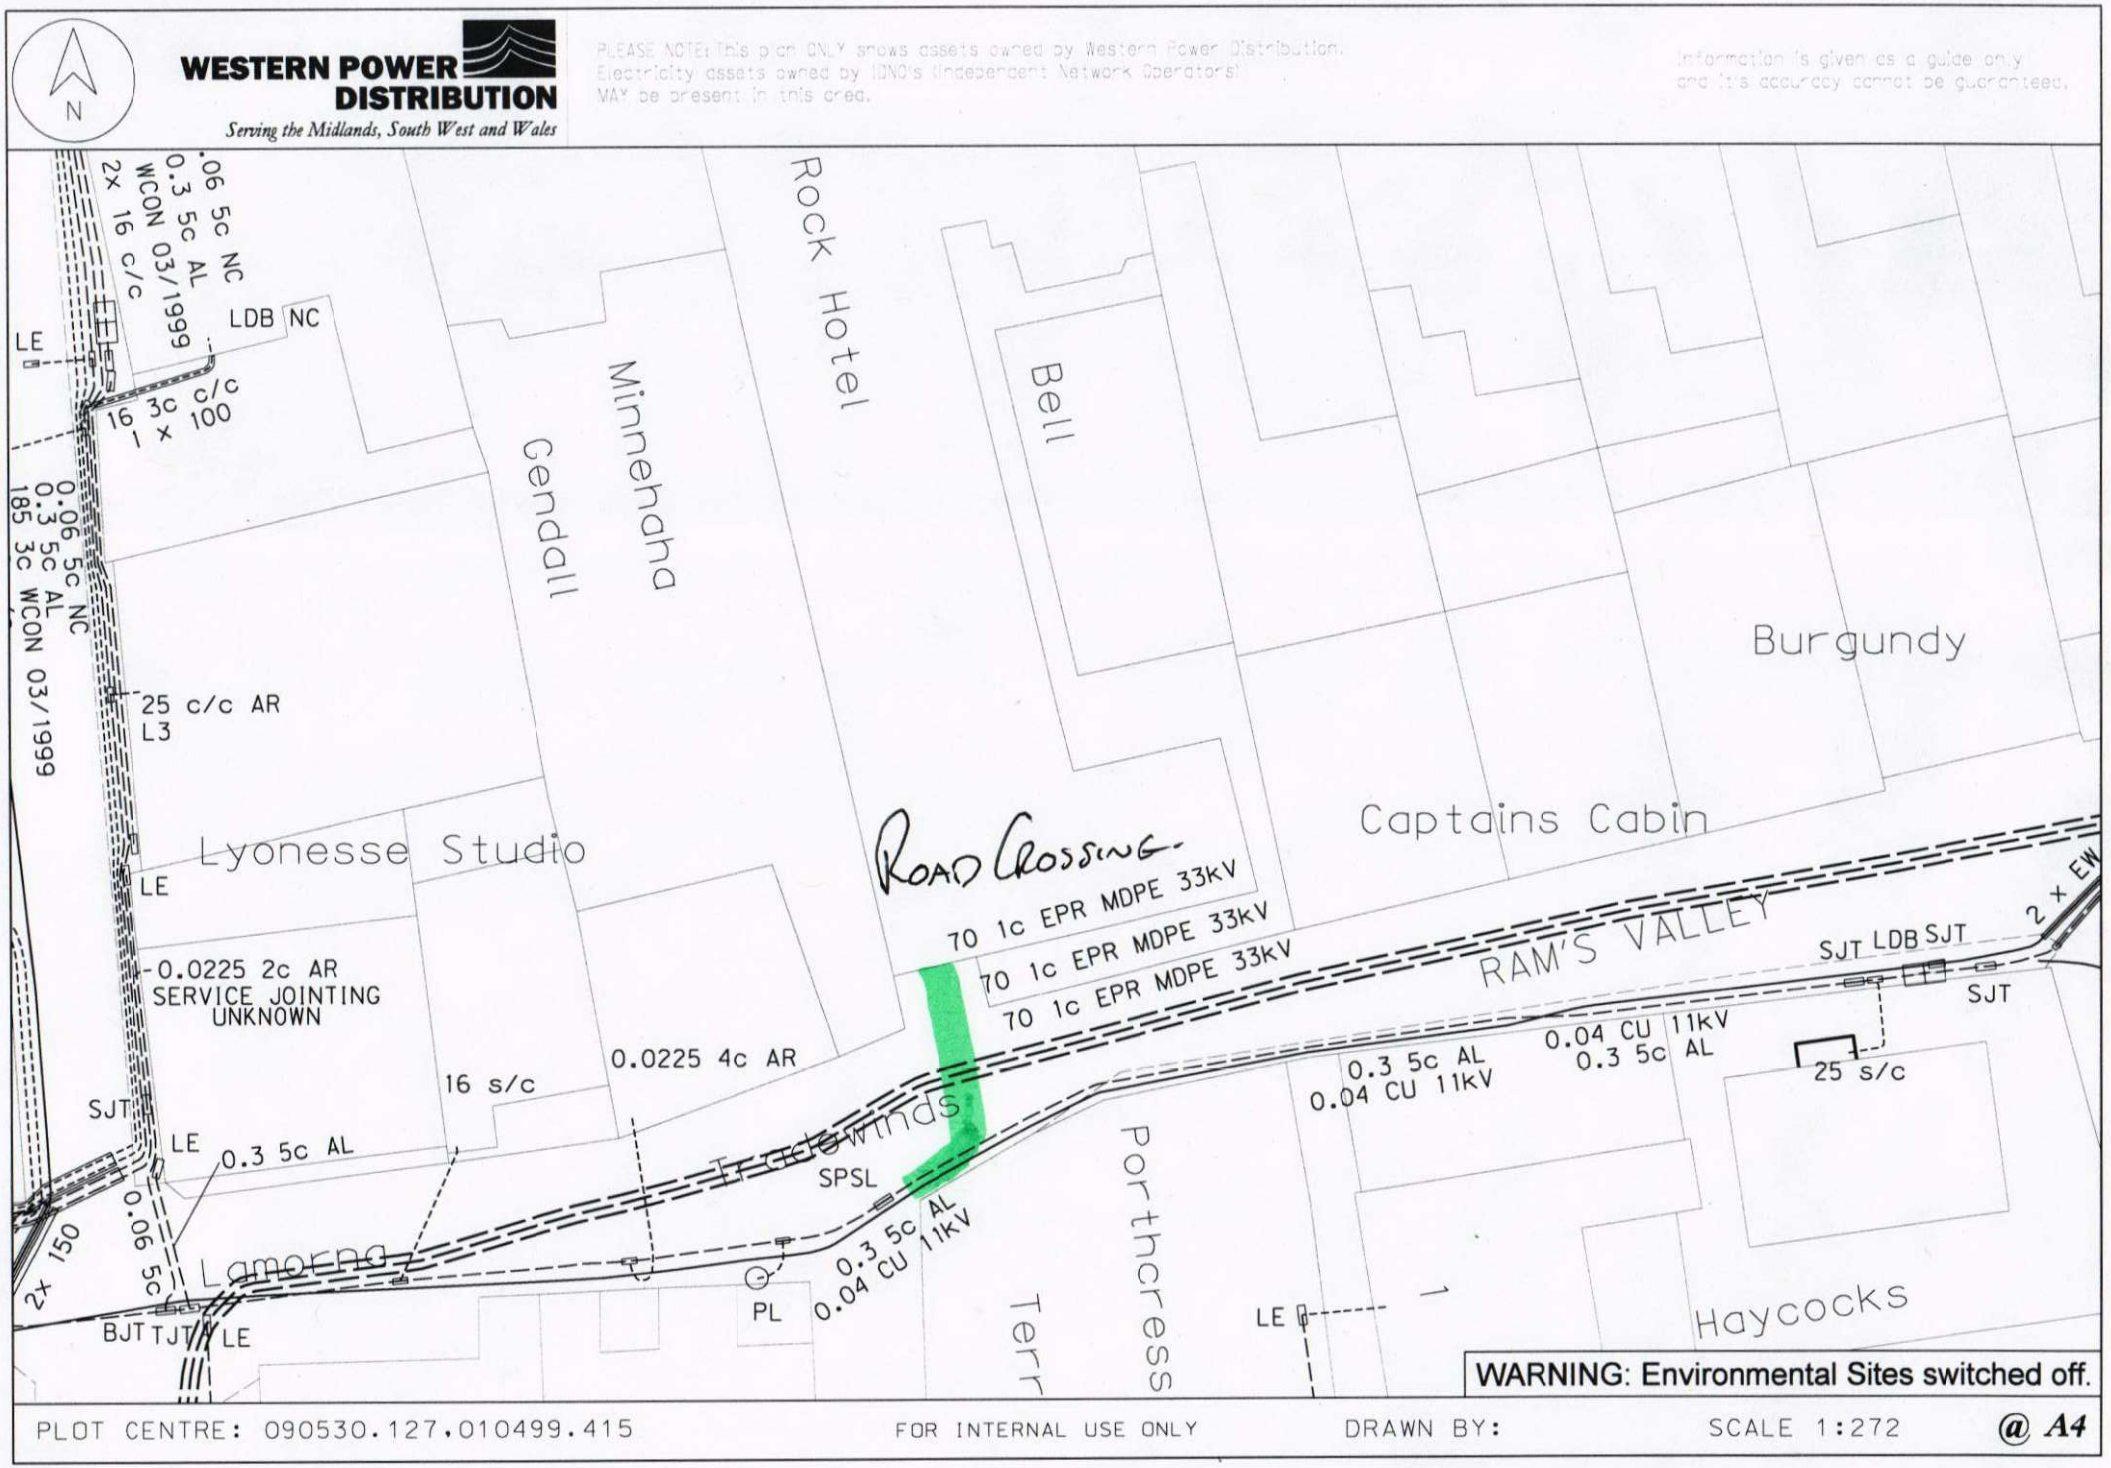

PLOT CENTRE: 090530.127.010499.415 FOR INTERNAL USE ONLY DRAWN BY: SCALE 1:272 @ A4